


Le/The Peel

Approx. 429 PI CA (Sq.Ft.)

CS
CLUB SOMMET

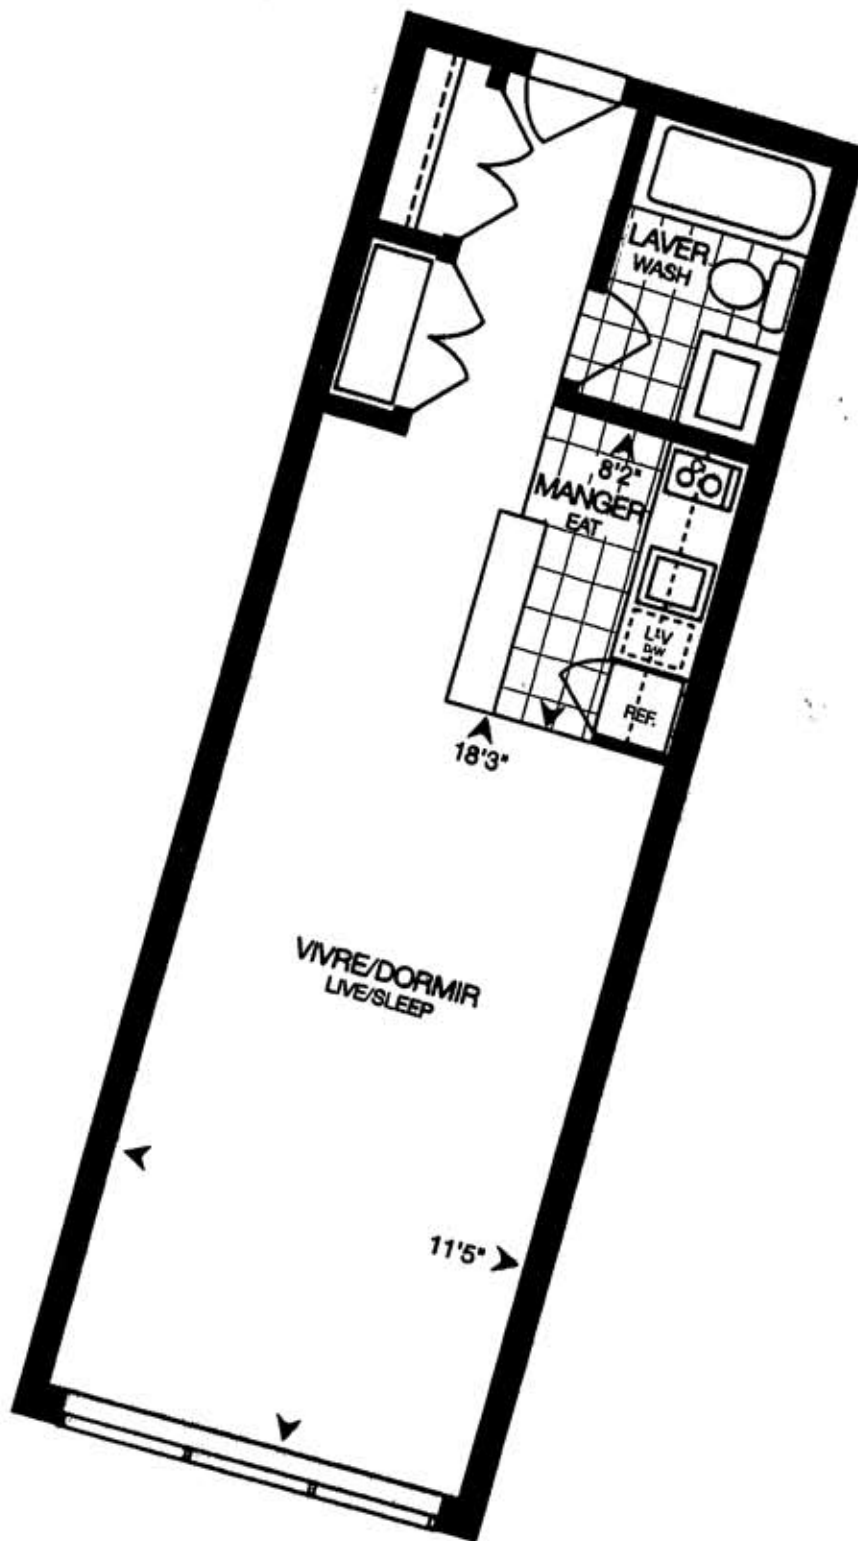

Les plans, dimensions détails et devis sont sujets à changements sans préavis (lire la note explicative importante au verso).
The plan layouts, dimensions, details and specifications are subject to change without notice (see important explanatory note over).